

# FOCUS

INNOVATIV SKYLTDDESIGN




## SÖDER

HELSINGBORG

Skyltmanual, Söder Helsingborg, 2018 06 01

Fasad mot nordost

InfoMatrix display med rörelse, hörn nordost  
pixel pitch 10 mm

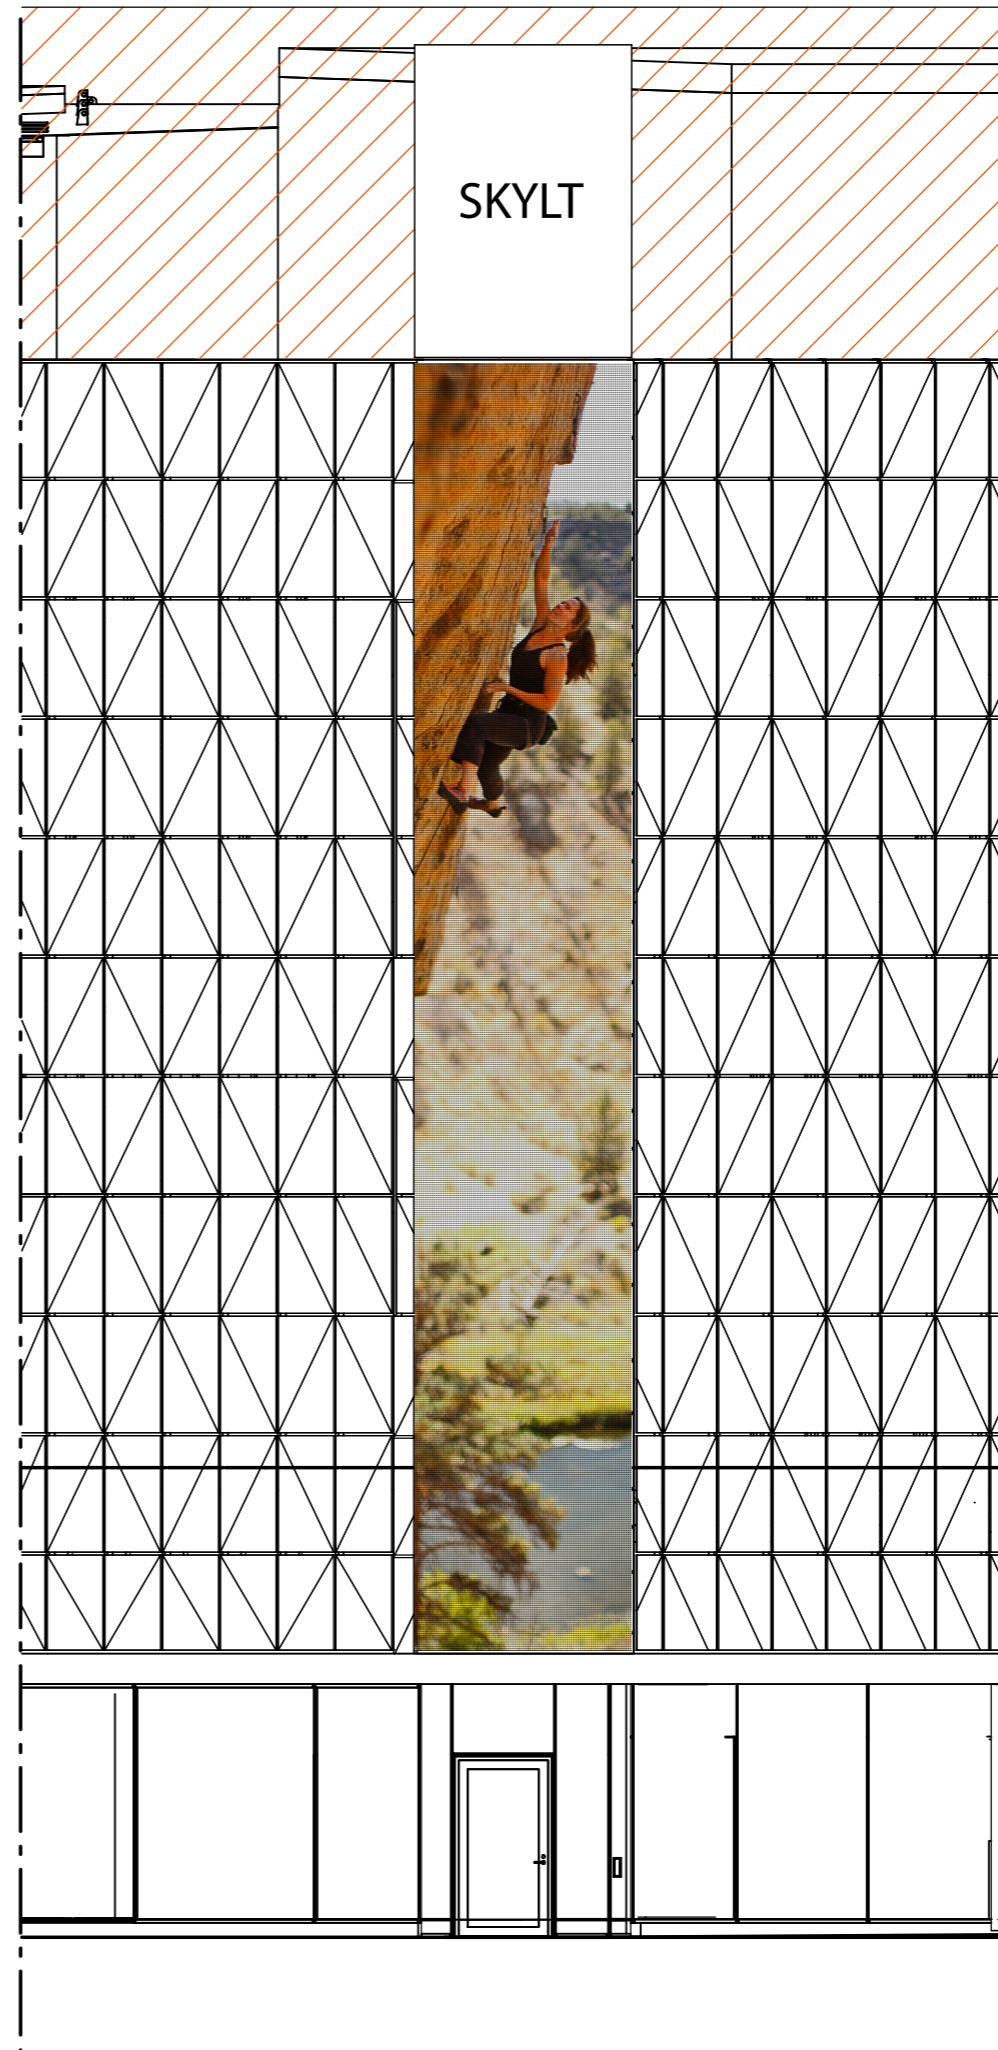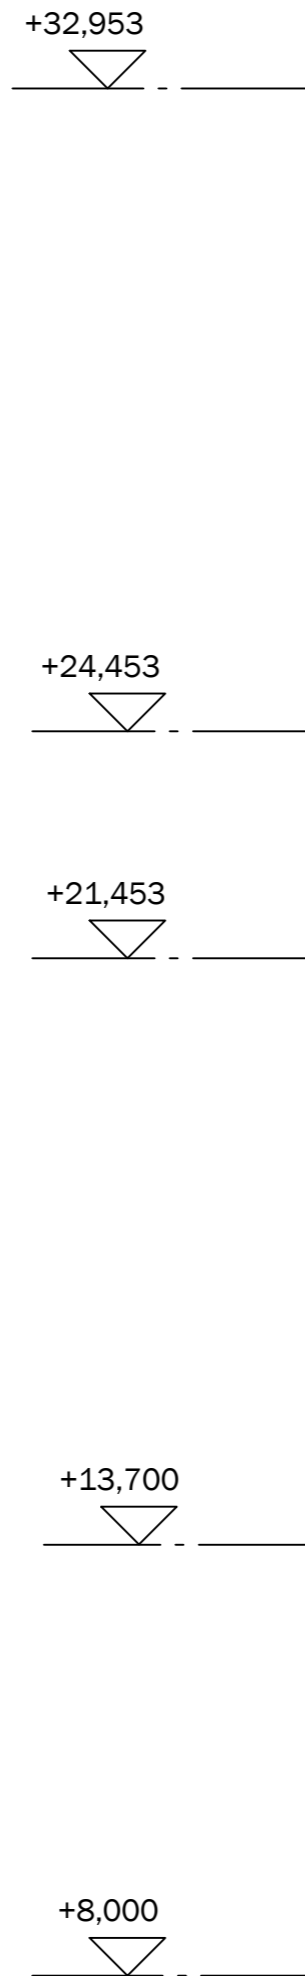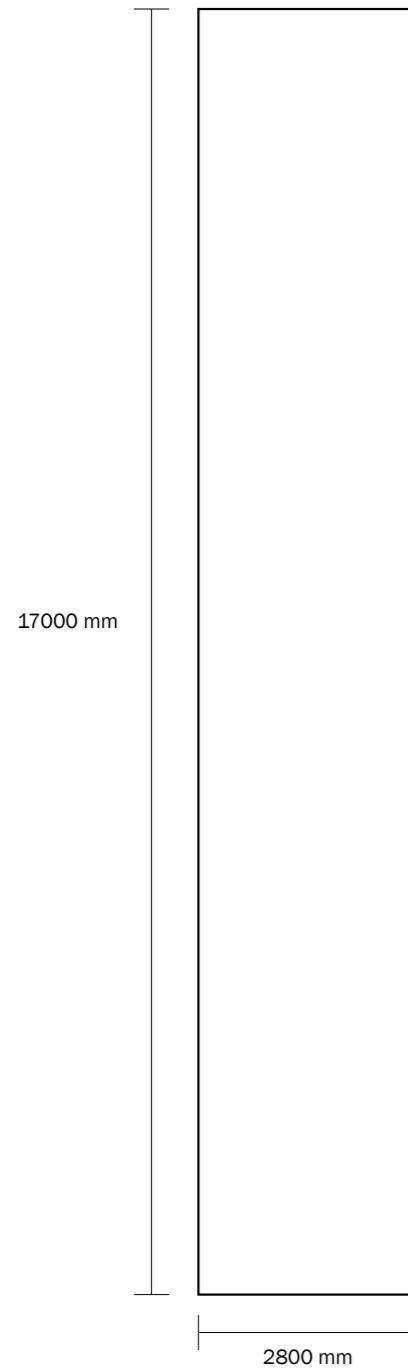

Focus Neon AB  
Instrumentvägen 11  
Box 9044, 12609 Hägersten  
Tel 08-681 68 00  
Fax 08-19 76 66  
www.focusneon.se

Kund:  
Eminent Communications Sweden AB

Ort:  
Helsingborg

Adress:  
Mäster Palms plats/Torget

Kvarter:

Skala:  
1:100

Ritningsnummer:  
X120790

Datum:  
2018 06 01


Projektledare:  
Sebastian Brofjård

Skyldesigner:  
Mikael Sjösten

Placering/Typ:  
Fasadskytlar mm

Copyright © Focus Neon AB  
Denna ritning är Focus Neon AB:s egendom  
och får icke vare sig helt eller delvis kopieras,  
plagieras eller på annat sätt delges tredje  
man utan vårt godkännande. Obehörigt  
begagnande av ritningen kommer att beivras.

Fasad mot norr

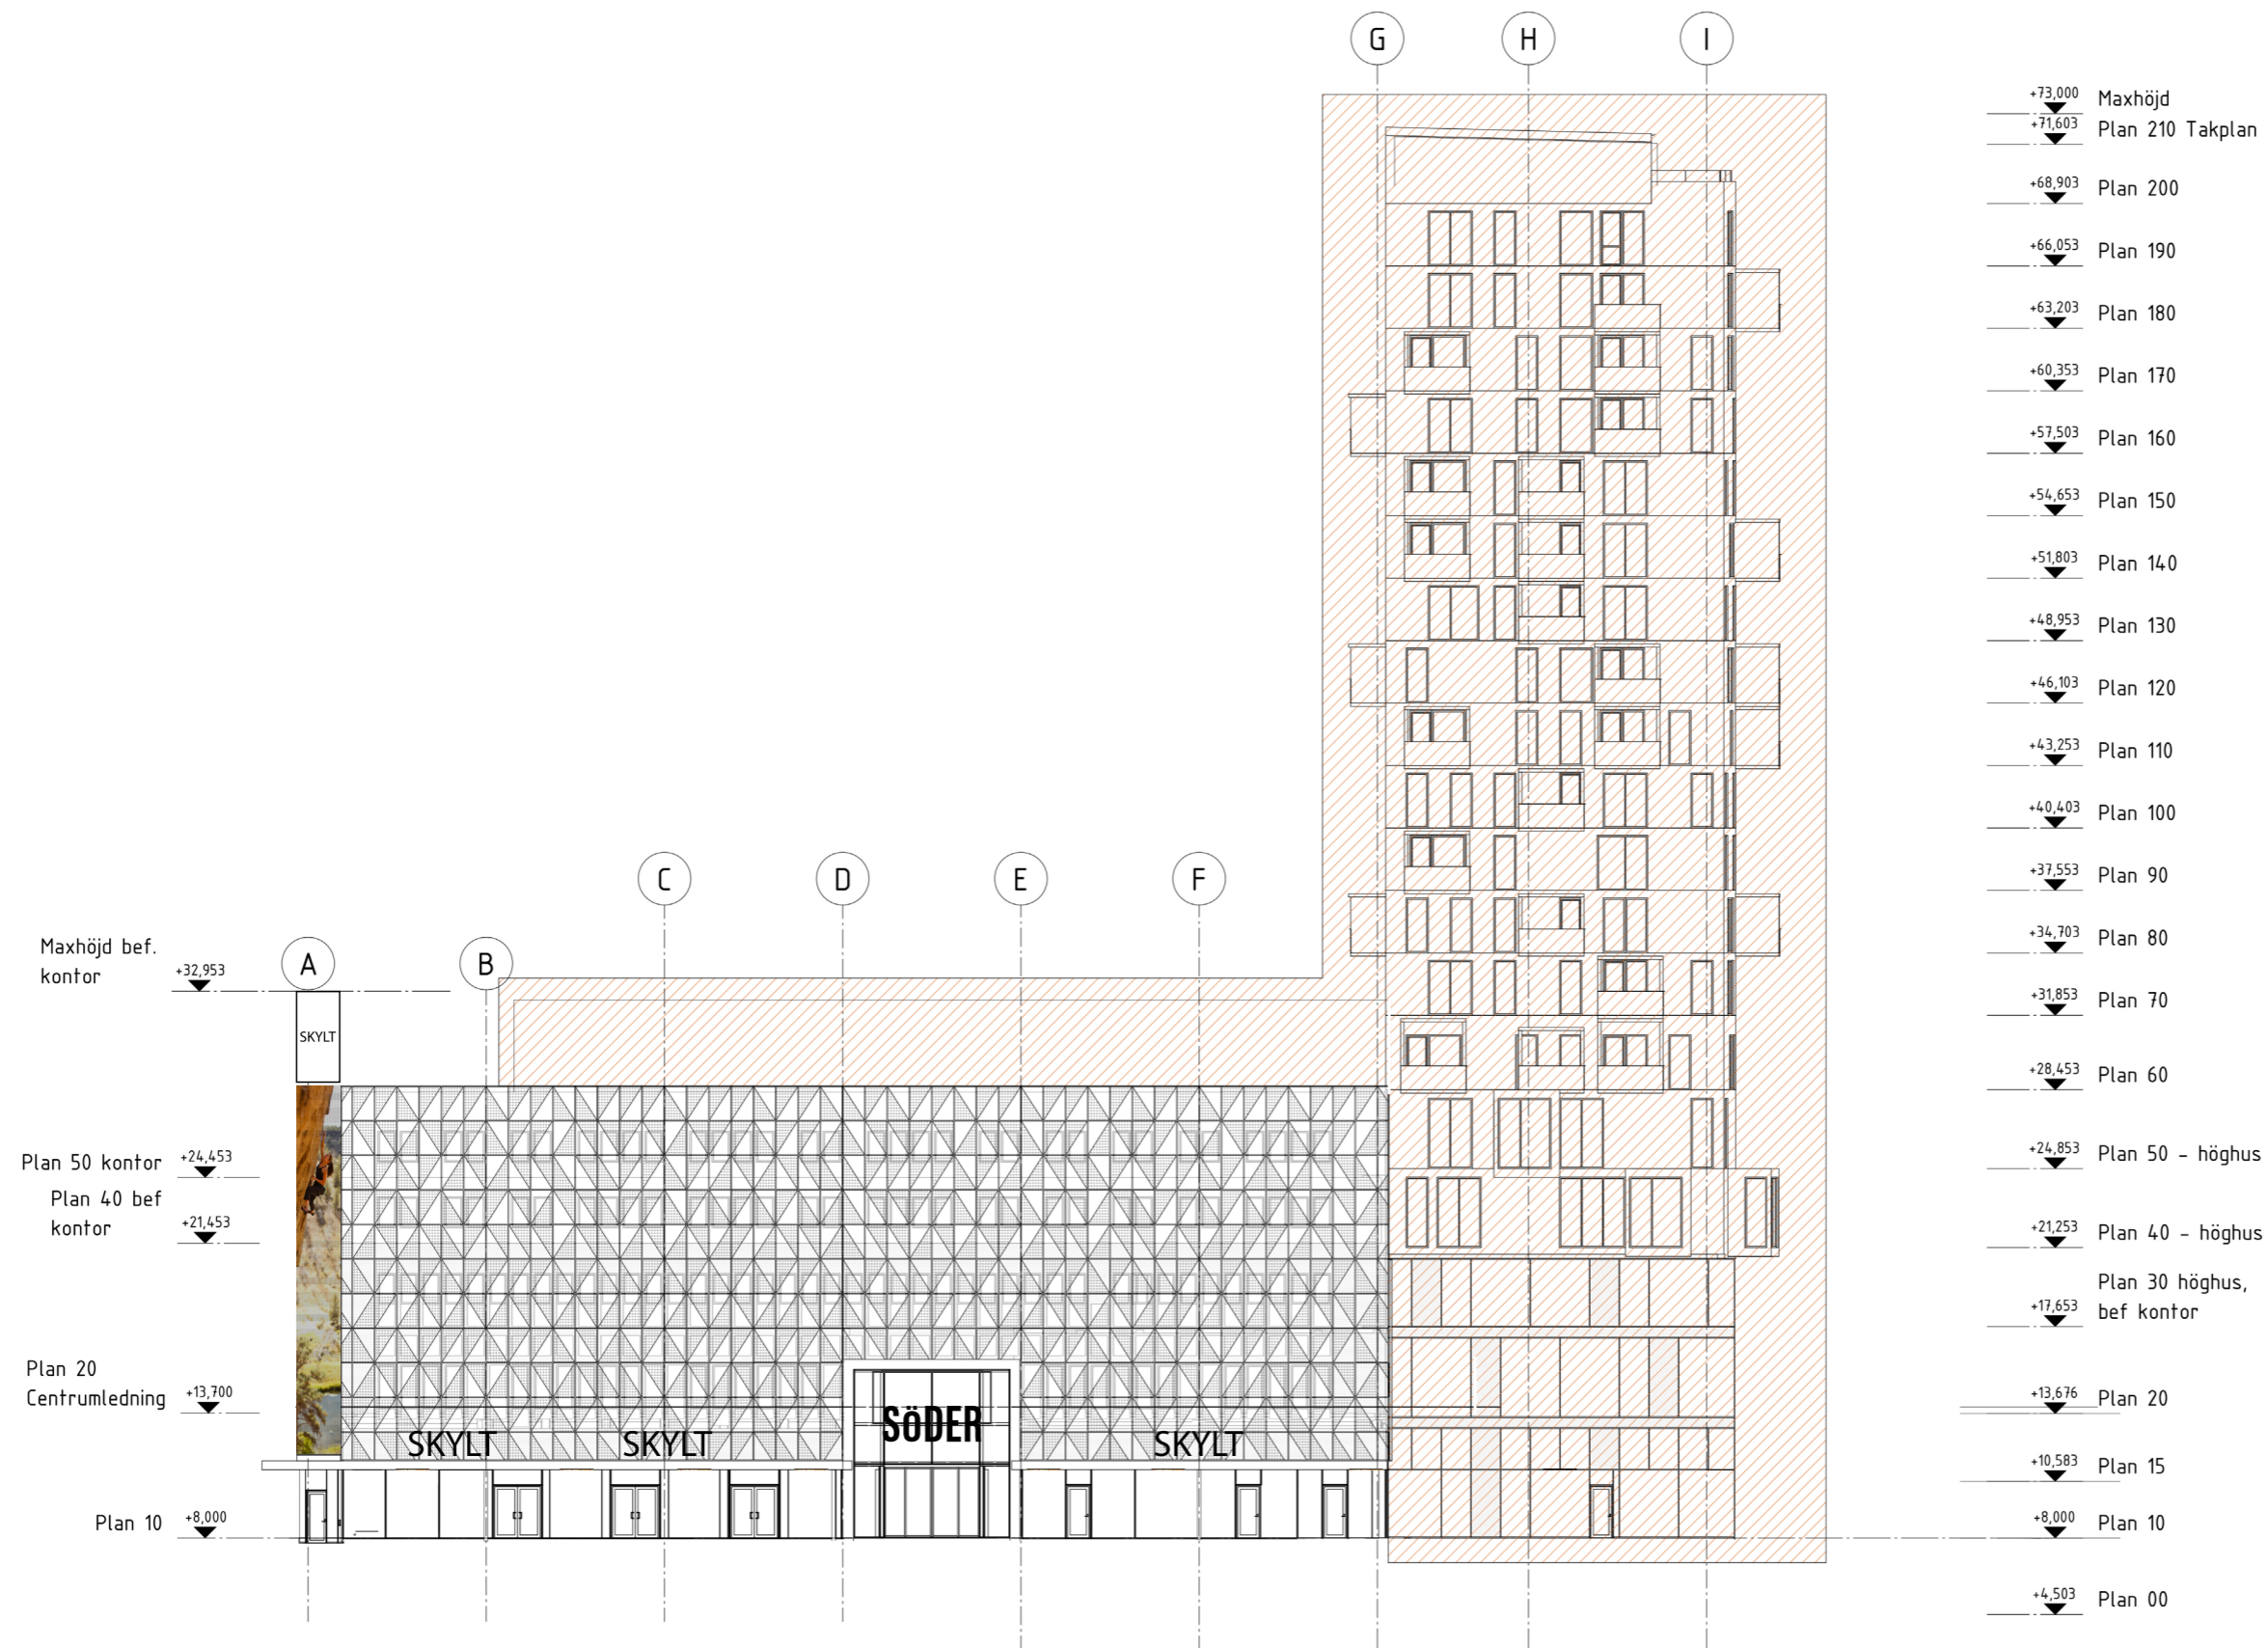

Focus Neon AB  
 Instrumentvägen 11  
 Box 9044, 12609 Hägersten  
 Tel 08-681 68 00  
 Fax 08-19 76 66  
 www.focusneon.se

**Kund:**  
 Eminent Communications Sweden AB

**Ort:**  
 Helsingborg

**Adress:**  
 Mäster Palms plats/Torget

**Kvarter:**

**Skala:**  
 1:300

**Ritningsnummer:**  
 X120790

**Datum:**  
 2018 06 01


**Projektleddare:**  
 Sebastian Brofjård

**Skyltdesigner:**  
 Mikael Sjösten

**Placering/Typ:**  
 Fasadskytlar mm

Copyright © Focus Neon AB  
 Denna ritning är Focus Neon AB:s egendom  
 och får icke vare sig helt eller delvis kopieras,  
 plagieras eller på annat sätt delges tredje  
 man utan vårt godkännande. Obehörigt  
 begagnande av ritningen kommer att beivras.


Fasad mot väster

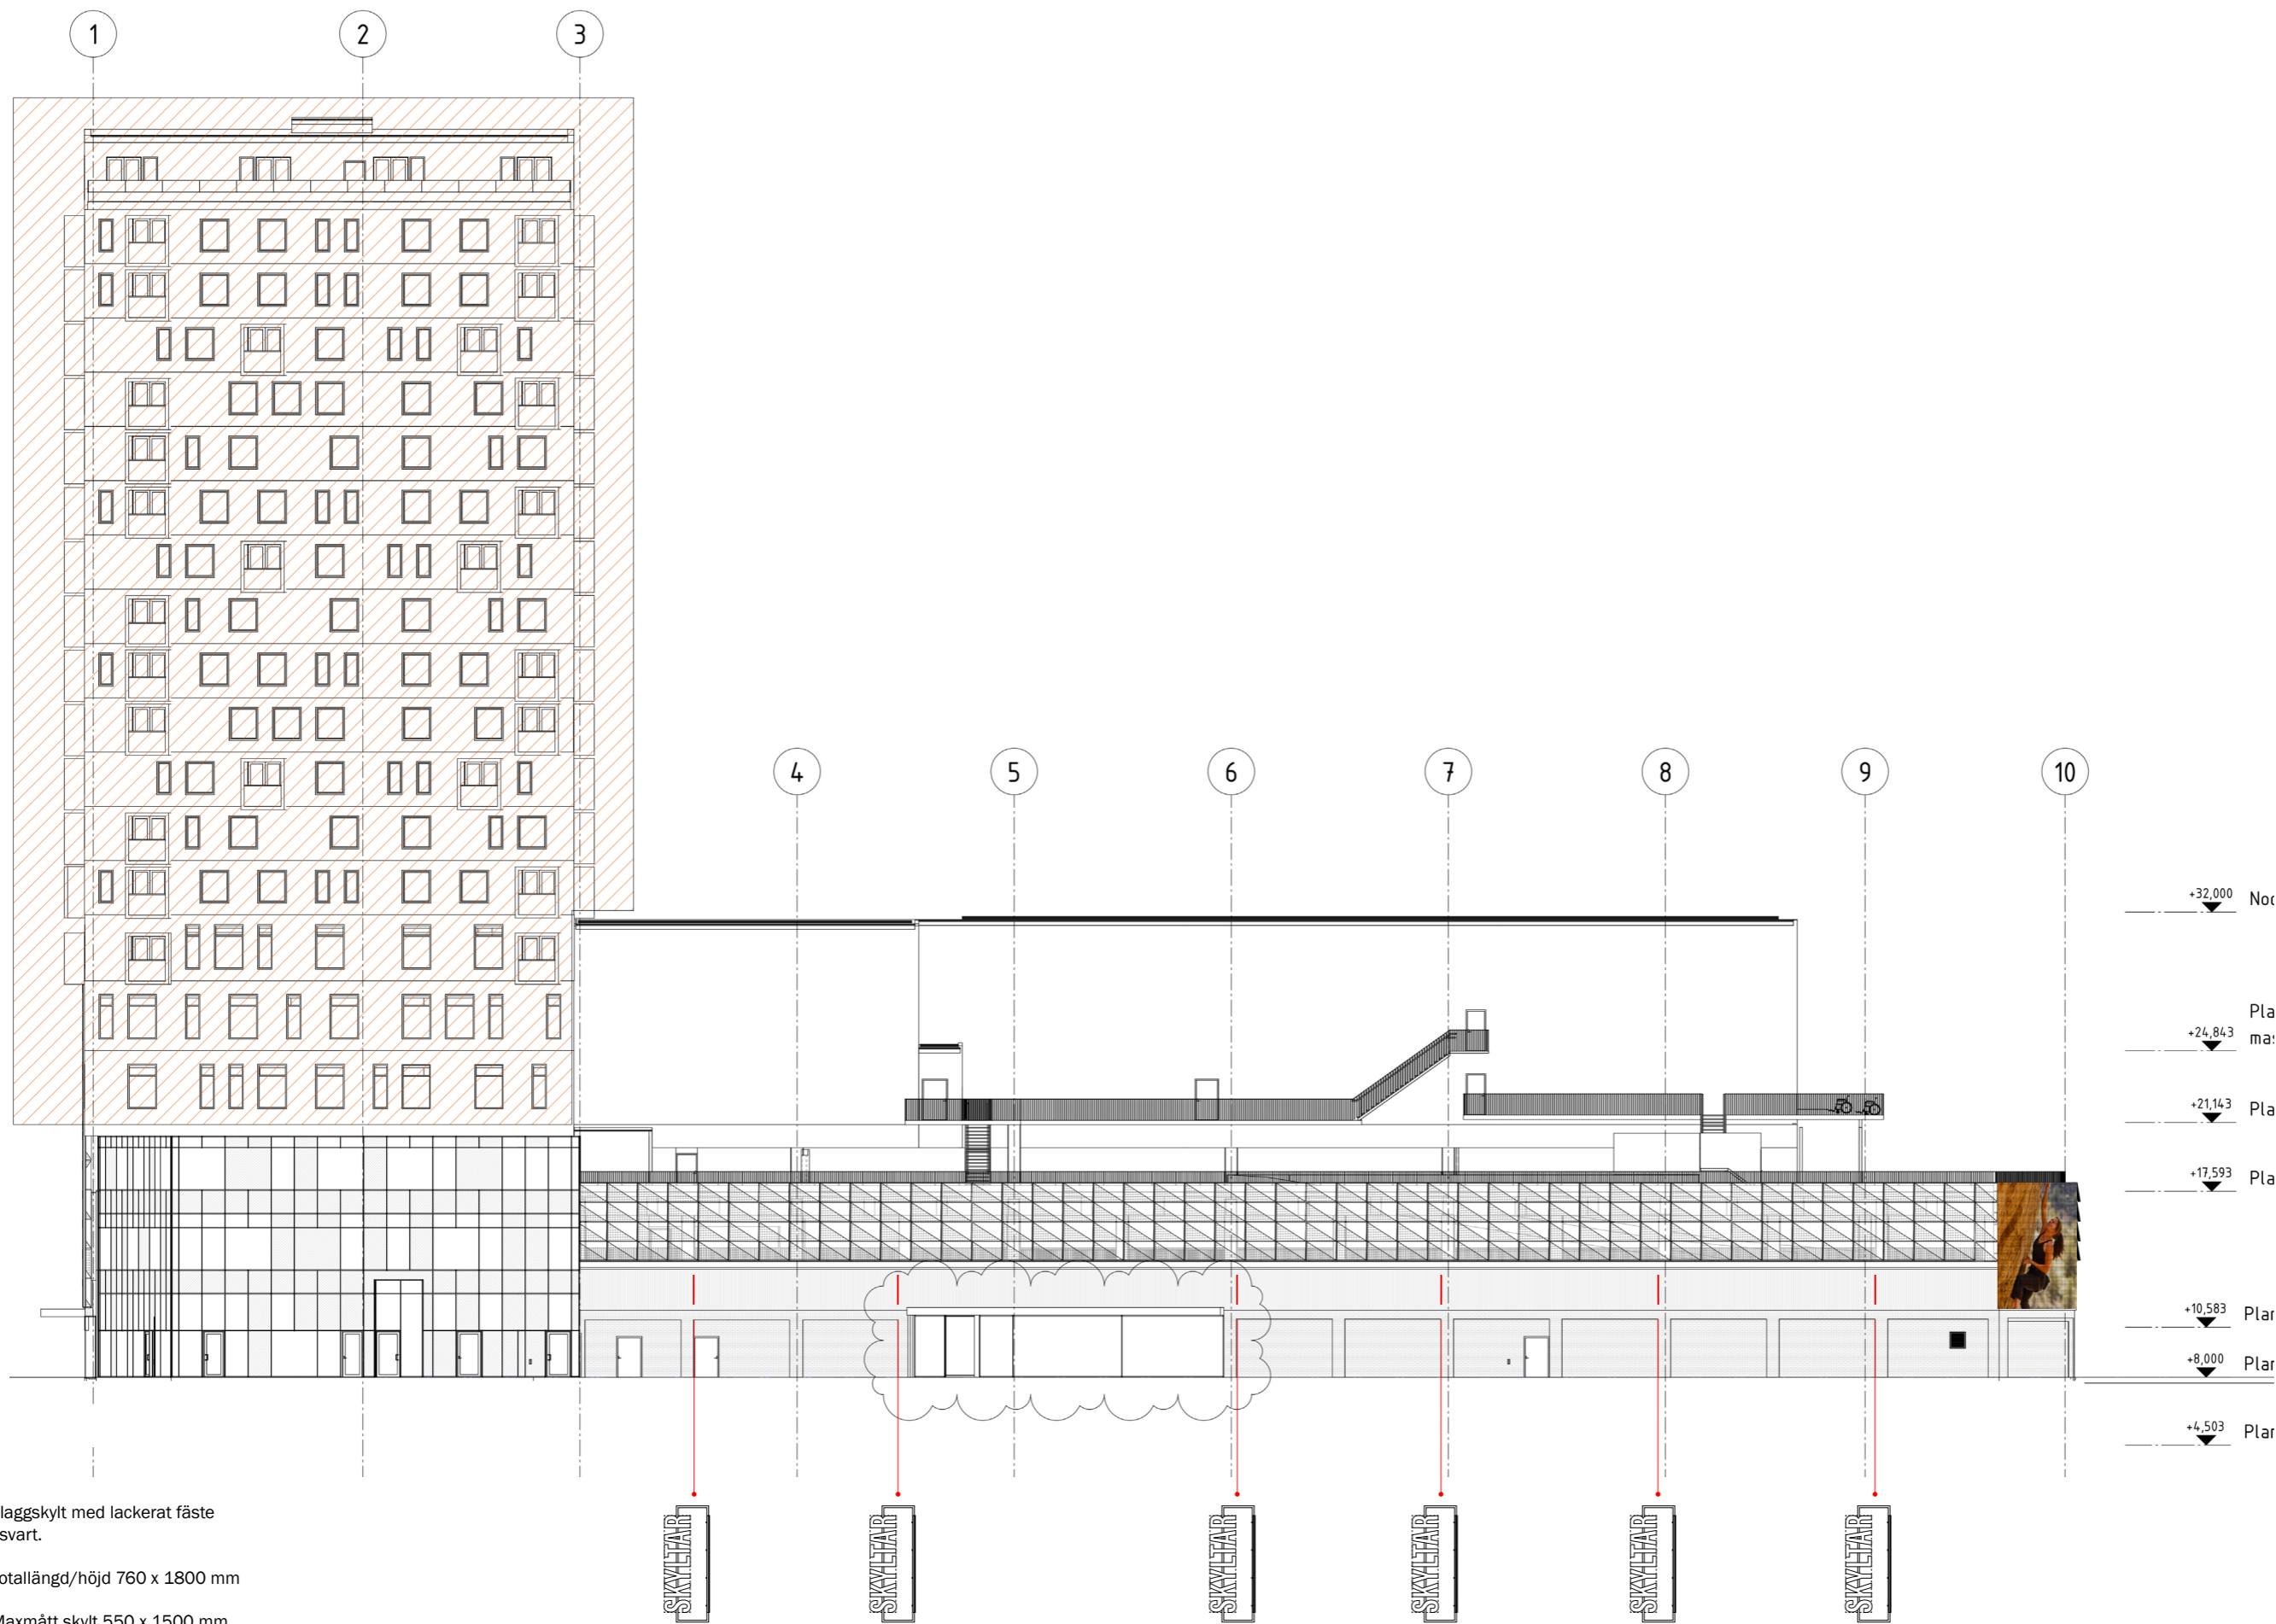

Flaggskylt med lackerat fäste i svart.

Totallängd/höjd 760 x 1800 mm

Maxmått skylt 550 x 1500 mm

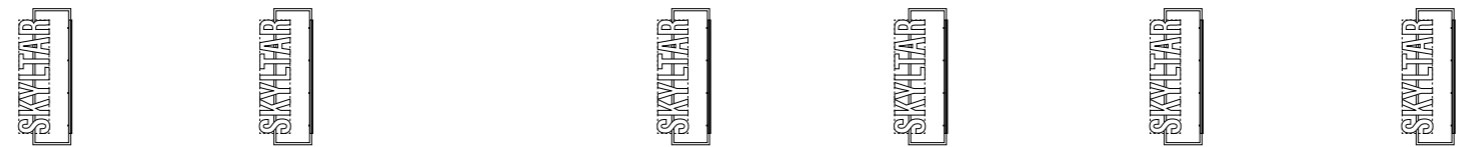

- +32,000 No
- +24,843 Pla ma
- +21,143 Pla
- +17,593 Pla
- +10,583 Plar
- +8,000 Plar
- +4,503 Plar



Focus Neon AB  
Instrumentvägen 11  
Box 9044, 12609 Hägersten  
Tel 08-681 68 00  
Fax 08-19 76 66  
www.focusneon.se

Kund:  
Eminent Communications Sweden AB

Ort:  
Helsingborg

Adress:  
Carl Krooks Gata

Kvarter:

Skala:  
1:300

Ritningsnummer:  
X120790

Datum:  
2018 06 01

Projektledare:  
Sebastian Brofjård



Skyltdesigner:  
Mikael Sjösten

Placering/Typ:  
Fasadskyltar mm

Copyright © Focus Neon AB  
Denna ritning är Focus Neon AB:s egendom och får icke vare sig helt eller delvis kopieras, plagieras eller på annat sätt delges tredje man utan vårt godkännande. Obehörigt begagnande av ritningen kommer att beivras.

Fasad mot sydväst

InfoMatrix display pixel pitch 10 mm

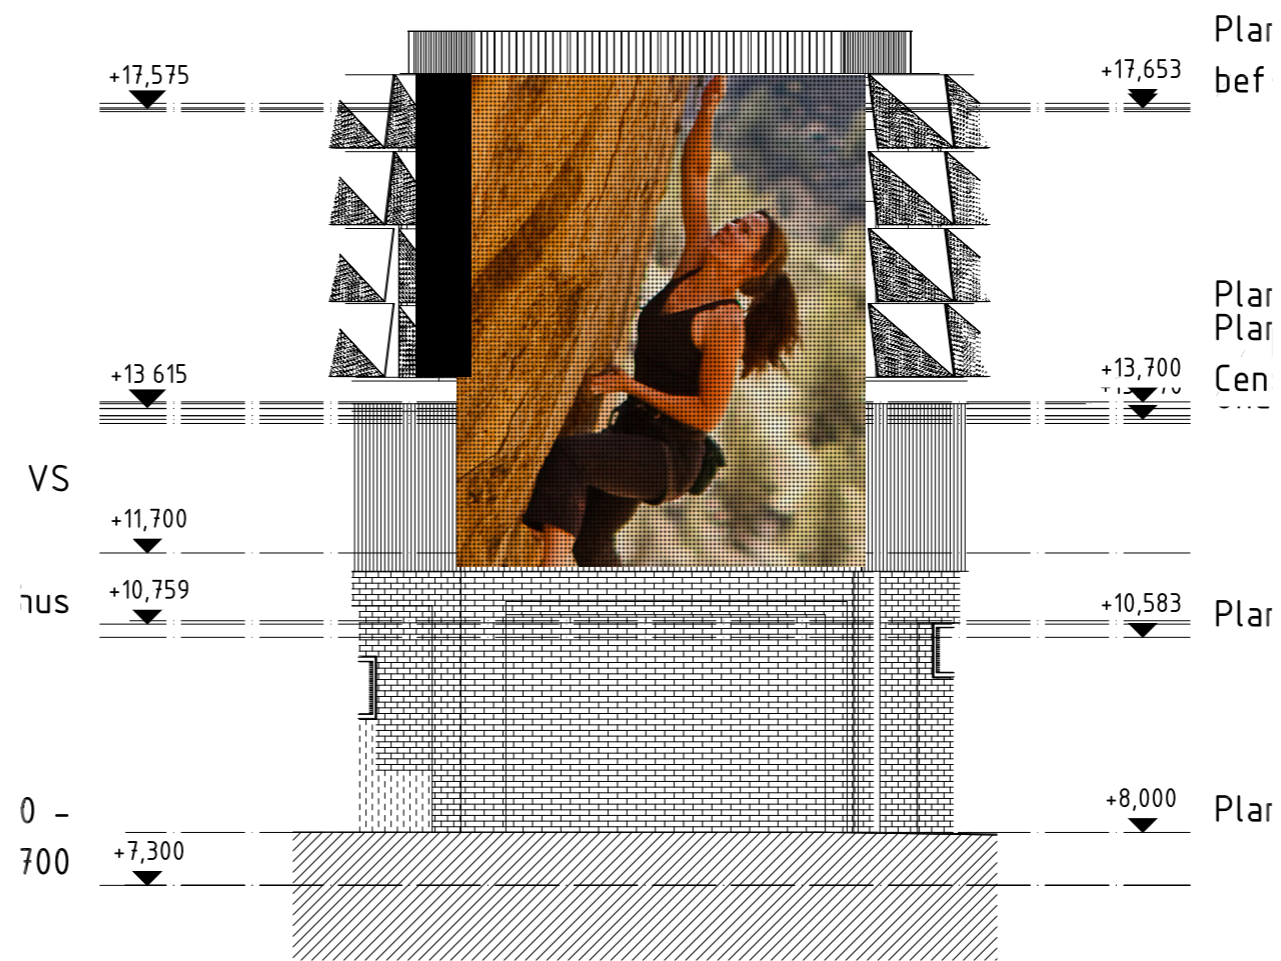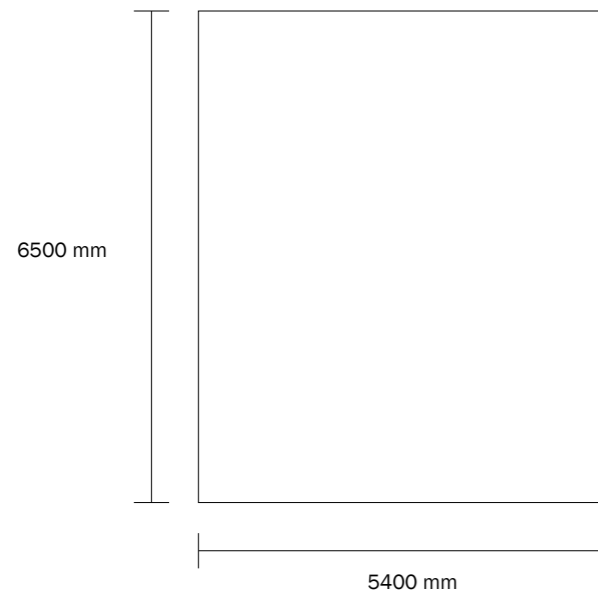

Focus Neon AB  
Instrumentvägen 11  
Box 9044, 12609 Hägersten  
Tel 08-681 68 00  
Fax 08-19 76 66  
www.focusneon.se

Kund:  
Eminent Communications Sweden AB

Ort:  
Helsingborg

Adress:  
Hollandergatan

Kvarter:

Skala:  
1:100

Ritningsnummer:  
X120790

Datum:  
2018 05 31


Projektledare:  
Sebastian Brofjård

Skyldesigner:  
Mikael Sjösten

Placering/Typ:  
Fasadskyftar mm

Copyright © Focus Neon AB  
Denna ritning är Focus Neon AB:s egendom  
och får icke vare sig helt eller delvis kopieras,  
plagieras eller på annat sätt delges tredje  
man utan vårt godkännande. Obehörigt  
begagnande av ritningen kommer att beivras.

Fasad mot söder

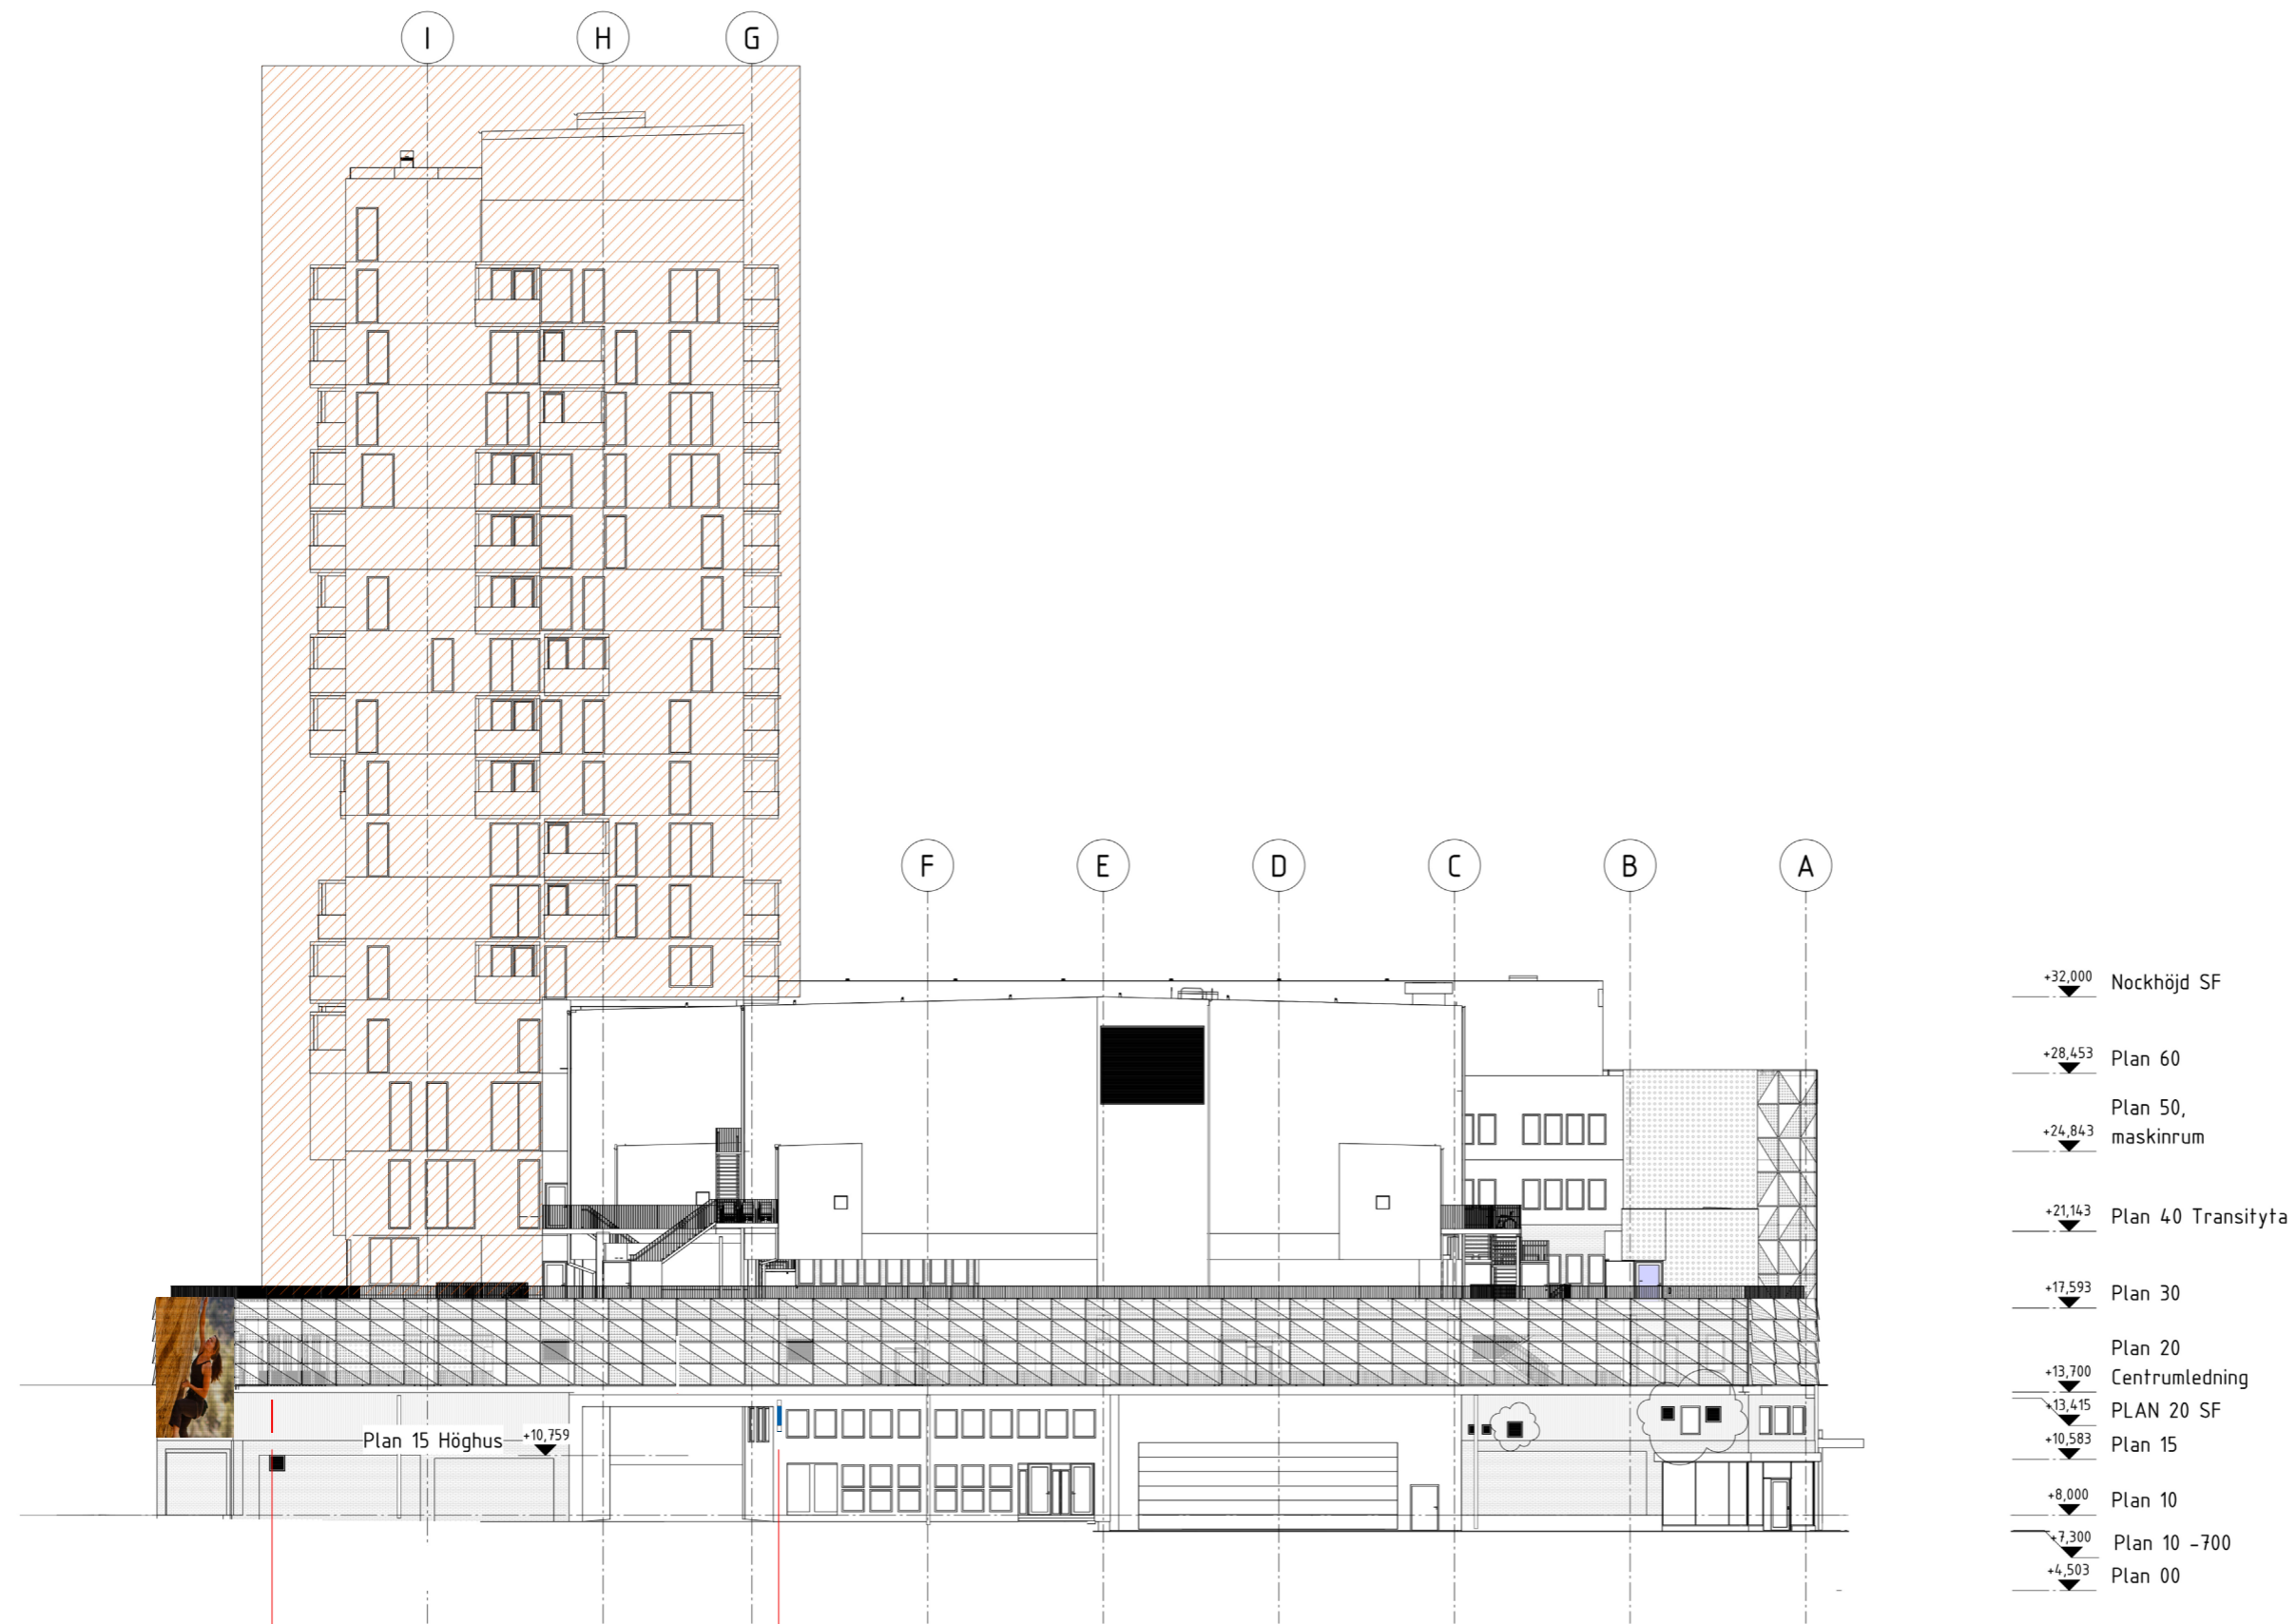

- +32,000 Nockhöjd SF
- +28,453 Plan 60
- +24,843 Plan 50, maskinrum
- +21,143 Plan 40 Transityta
- +17,593 Plan 30
- +13,700 Plan 20 Centrumledning
- +13,415 PLAN 20 SF
- +10,583 Plan 15
- +8,000 Plan 10
- +7,300 Plan 10 -700
- +4,503 Plan 00

Flaggskylt med lackerat fäste i svart.  
 Totallängd/höjd 760 x 1800 mm  
 Maxmått skylt 550 x 1500 mm



Focus Neon AB  
 Instrumentvägen 11  
 Box 9044, 12609 Hägersten  
 Tel 08-681 68 00  
 Fax 08-19 76 66  
 www.focusneon.se

Kund:  
 Eminent Communications Sweden AB

Ort:  
 Helsingborg

Adress:  
 Hollandergatan

Kvarter:

Skala:  
 1:300

Ritningsnummer:  
 X120790

Datum:  
 2018 06 01


Projektledare:  
 Sebastian Brofjård

Skyltdesigner:  
 Mikael Sjösten

Placering/Typ:  
 Fasads skyltar mm

Copyright © Focus Neon AB  
 Denna ritning är Focus Neon AB:s egendom och får icke vare sig helt eller delvis kopieras, plagieras eller på annat sätt delges tredje man utan vårt godkännande. Obehörigt begagnande av ritningen kommer att beivras.

Fasad mot öster

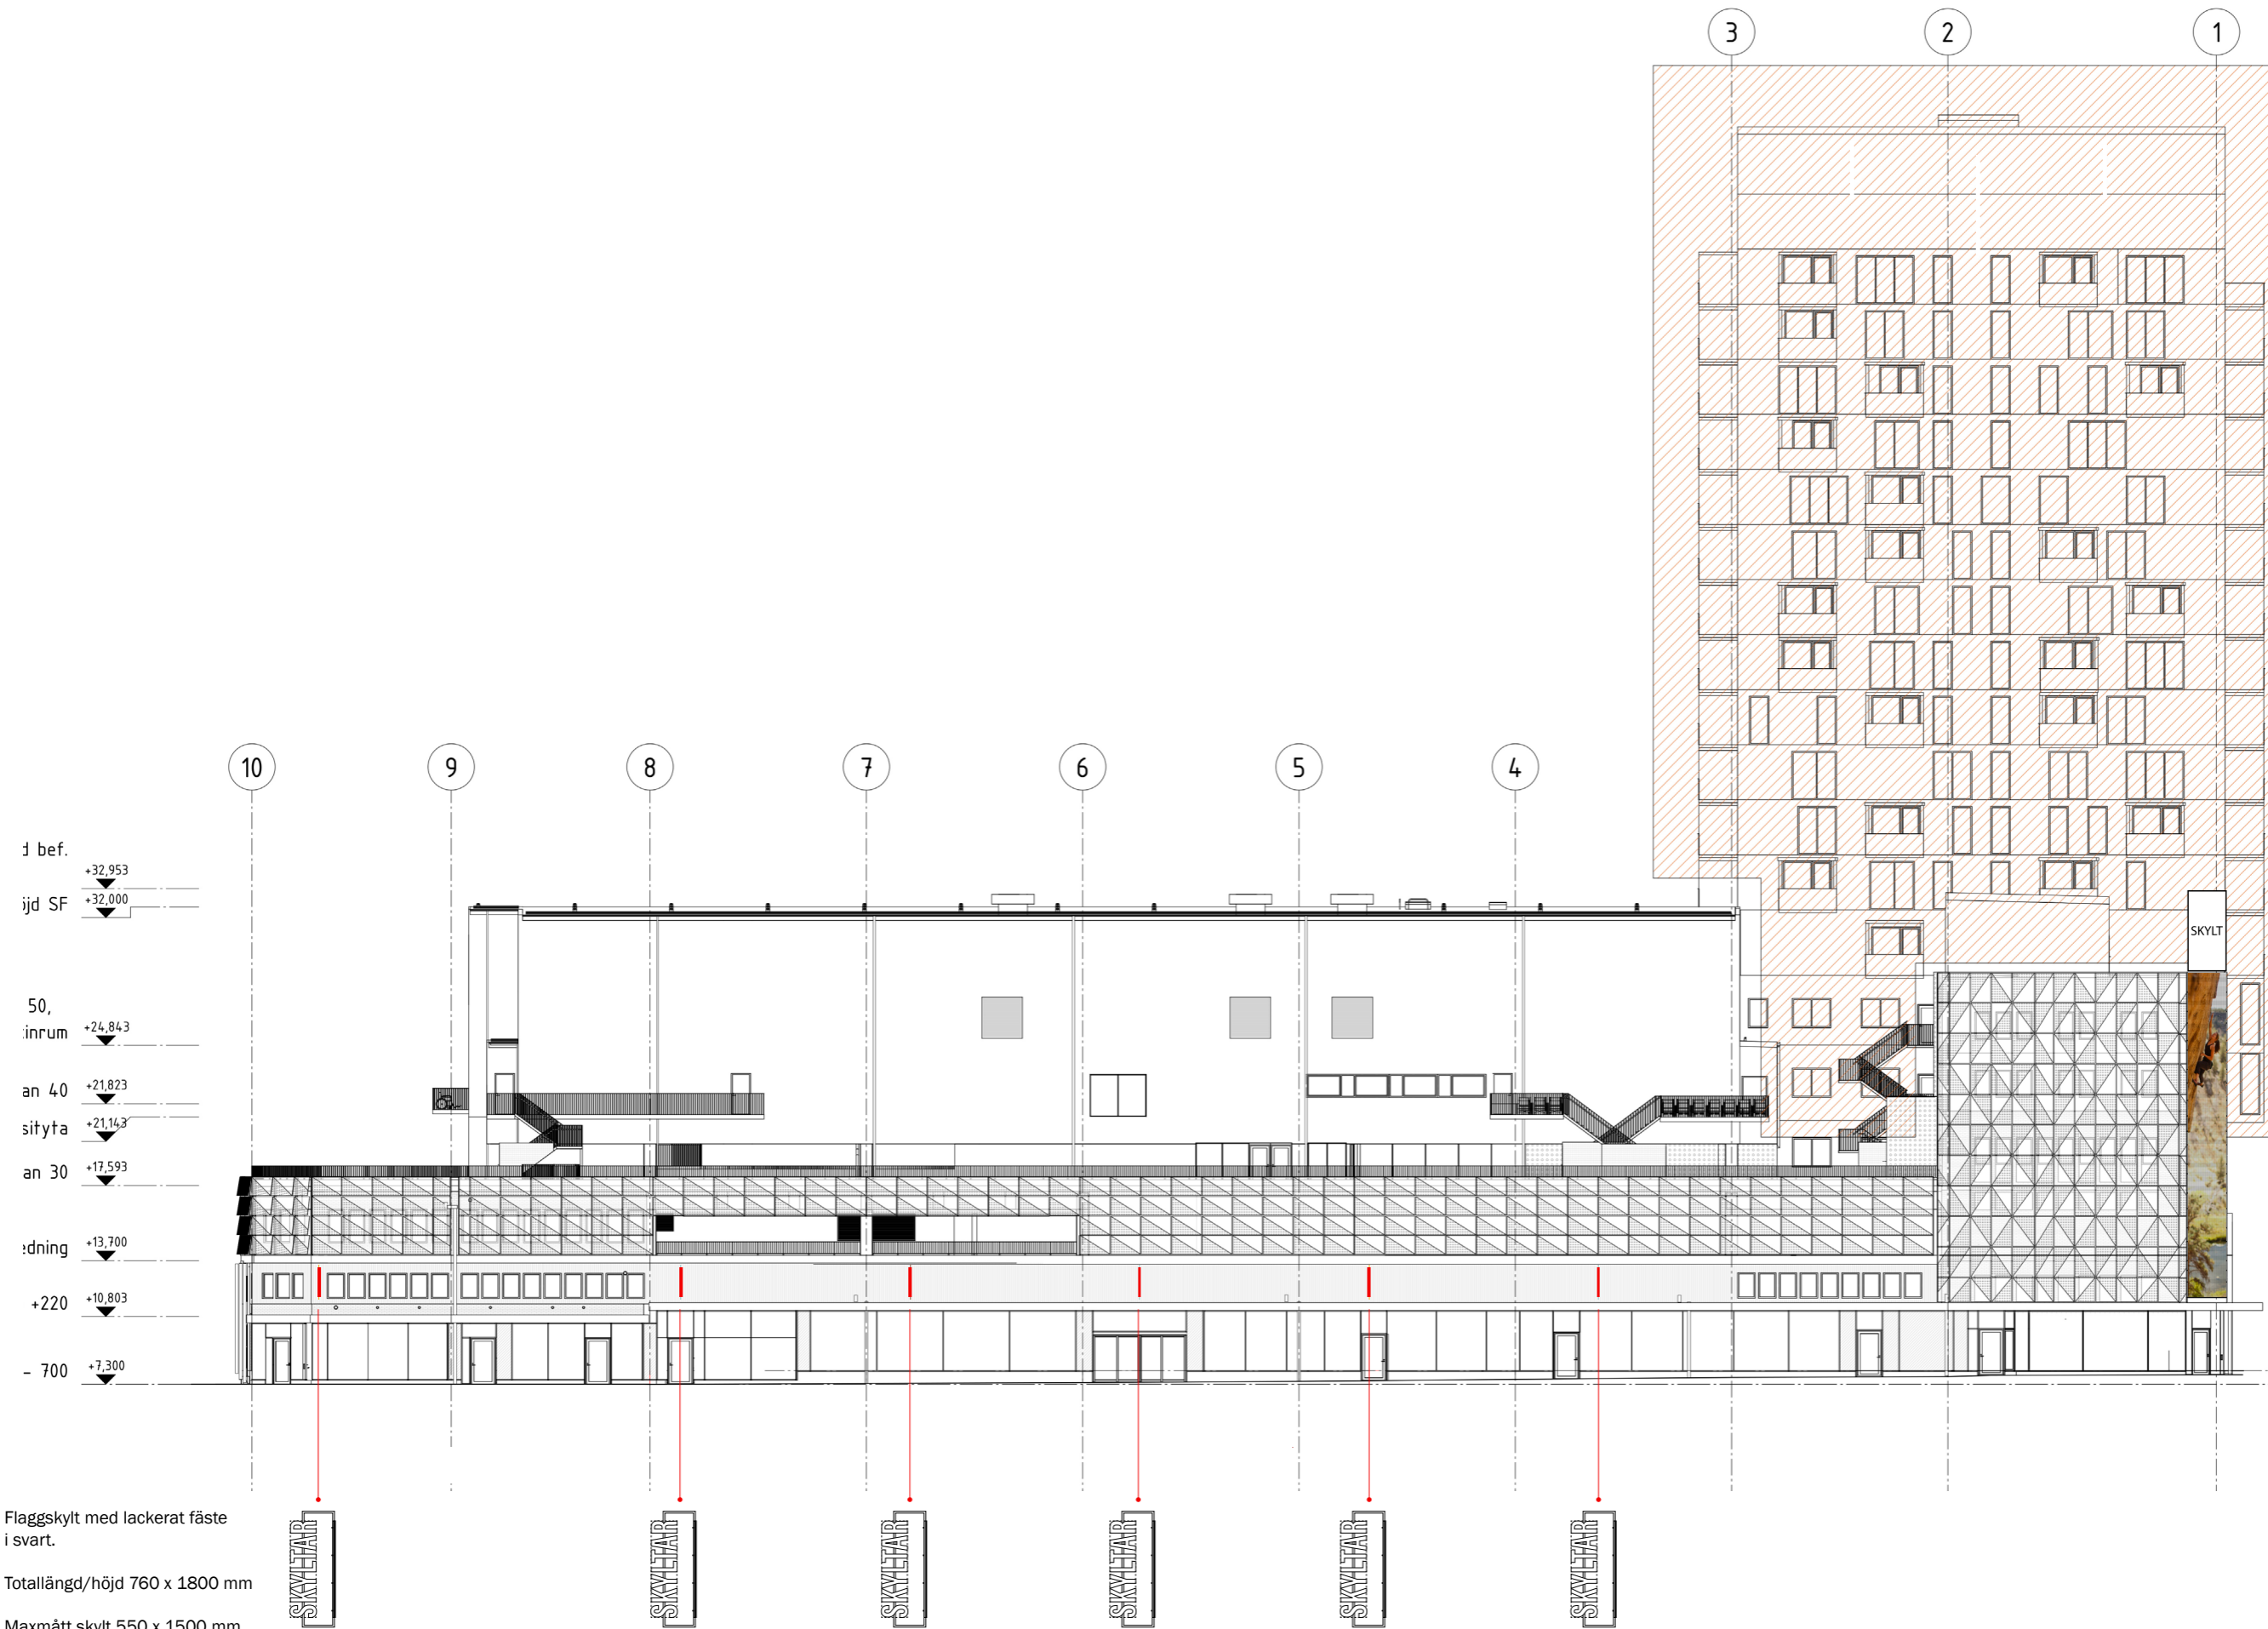

Flaggskylt med lackerat fäste  
i svart.  
Totallängd/höjd 760 x 1800 mm  
Maxmått skylt 550 x 1500 mm

Focus Neon AB  
Instrumentvägen 11  
Box 9044, 12609 Hägersten  
Tel 08-681 68 00  
Fax 08-19 76 66  
www.focusneon.se

Kund:  
Eminent Communications Sweden AB

Ort:  
Helsingborg

Adress:  
Södergatan

Kvarter:

Skala:  
1:300

Ritningsnummer:  
X120790

Datum:  
2018 06 01

Projektledare:  
Sebastian Brofjård

Skyltdesigner:  
Mikael Sjösten

Placering/Typ:  
Fasads skyltar mm

Copyright © Focus Neon AB  
Denna ritning är Focus Neon AB:s egendom  
och får icke vare sig helt eller delvis kopieras,  
plagieras eller på annat sätt delges tredje  
man utan vårt godkännande. Obehörigt  
begagnande av ritningen kommer att beivras.

Fasad mot norr



Focus Neon AB  
Instrumentvägen 11  
Box 9044, 12609 Hägersten  
Tel 08-681 68 00  
Fax 08-19 76 66  
www.focusneon.se

**Kund:**  
Eminent Communications Sweden AB

**Ort:**  
Helsingborg

**Adress:**  
Mäster Palms plats

**Kvarter:**

**Skala:**  
Ej skala

**Ritningsnummer:**  
X120790

**Datum:**  
2018 06 01

**Projektledare:**  
Sebastian Brofjård

**Skyttdesigner:**  
Mikael Sjösten

**Placering/Typ:**  
Fasadskyltar mm

Copyright © Focus Neon AB  
Denna ritning är Focus Neon AB:s egendom  
och får icke vare sig helt eller delvis kopieras,  
plagieras eller på annat sätt delges tredje  
man utan vårt godkännande. Obehörigt  
begagnande av ritningen kommer att beivras.



Entréskylt, ram i svart

# SÖDER



Focus Neon AB  
Instrumentvägen 11  
Box 9044, 12609 Hägersten  
Tel 08-681 68 00  
Fax 08-19 76 66  
www.focusneon.se

**Kund:**  
Eminent Communications Sweden AB

**Ort:**  
Helsingborg

**Adress:**  
Mäster Palms plats

**Kvarter:**

**Skala:**  
Ej skala

**Ritningsnummer:**  
X120790

**Datum:**  
2018 05 31

**Projektledare:**  
Sebastian Brofjård

**Skyltdesigner:**  
Mikael Sjösten

**Placering/Typ:**  
Fasadskyltar mm

Copyright © Focus Neon AB  
Denna ritning är Focus Neon AB:s egendom  
och får icke vare sig helt eller delvis kopieras,  
plagieras eller på annat sätt delges tredje  
man utan vårt godkännande. Obehörigt  
begagnande av ritningen kommer att beivras.

Flaggskylt utomhus, ram i svart



Focus Neon AB  
Instrumentvägen 11  
Box 9044, 12609 Hägersten  
Tel 08-681 68 00  
Fax 08-19 76 66  
www.focusneon.se

**Kund:**  
Eminent Communications Sweden AB

**Ort:**  
Helsingborg

**Adress:**  
Mäster Palms plats

**Kvarter:**

**Skala:**  
Ej skala

**Ritningsnummer:**  
X120790

**Datum:**  
2017 09 04

**Projektledare:**  
Roger Ringsby

**Skyltdesigner:**  
Mikael Sjösten

**Placering/Typ:**  
Fasadskyftar mm

Copyright © Focus Neon AB  
Denna ritning är Focus Neon AB:s egendom  
och får icke vare sig helt eller delvis kopieras,  
plagieras eller på annat sätt delges tredje  
man utan vårt godkännande. Obehörigt  
begagnande av ritningen kommer att beivras.

Entréskyt galleria ram i svart

SÖNDER



Focus Neon AB  
Instrumentvägen 11  
Box 9044, 12609 Hägersten  
Tel 08-681 68 00  
Fax 08-19 76 66  
www.focusneon.se

**Kund:**  
Eminent Communications Sweden AB

**Ort:**  
Helsingborg

**Adress:**  
Mäster Palms plats

**Kvarter:**

**Skala:**  
Ej skala

**Ritningsnummer:**  
X120790

**Datum:**  
2017 09 04

**Projektledare:**  
Roger Ringsby

**Skyttdesigner:**  
Mikael Sjösten

**Placering/Typ:**  
Fasadskyltar mm

Copyright © Focus Neon AB  
Denna ritning är Focus Neon AB:s egendom  
och får icke vare sig helt eller delvis kopieras,  
plagieras eller på annat sätt delges tredje  
man utan vårt godkännande. Obehörigt  
begagnande av ritningen kommer att beivras.

Butik- restaurangskyltar, ram i svart



Focus Neon AB  
Instrumentvägen 11  
Box 9044, 12609 Hägersten  
Tel 08-681 68 00  
Fax 08-19 76 66  
www.focusneon.se

**Kund:**  
Eminent Communications Sweden AB

**Ort:**  
Helsingborg

**Adress:**  
Mäster Palms plats

**Kvarter:**

**Skala:**  
Ej skala

**Ritningsnummer:**  
X120790

**Datum:**  
2017 09 04

**Projektledare:**  
Roger Ringsby

**Skyttdesigner:**  
Mikael Sjösten

**Placering/Typ:**  
Fasadskyltar mm

Copyright © Focus Neon AB  
Denna ritning är Focus Neon AB:s egendom  
och får icke vare sig helt eller delvis kopieras,  
plagieras eller på annat sätt delges tredje  
man utan vårt godkännande. Obehörigt  
begagnande av ritningen kommer att beivras.

Inomhusskylt butik och restaurangskyltar med svart ram.



APOTEK



Focus Neon AB  
Instrumentvägen 11  
Box 9044, 12609 Hägersten  
Tel 08-681 68 00  
Fax 08-19 76 66  
www.focusneon.se

**Kund:**  
Eminent Communications Sweden AB

**Ort:**  
Helsingborg

**Adress:**  
Mäster Palms plats

**Kvarter:**

**Skala:**  
Ej skala

**Ritningsnummer:**  
X120790

**Datum:**  
2017 11 21

**Projektledare:**  
Roger Ringsby

**Skyltdesigner:**  
Mikael Sjösten

**Placering/Typ:**  
Fasadskyltar mm

Copyright © Focus Neon AB  
Denna ritning är Focus Neon AB:s egendom  
och får icke vare sig helt eller delvis kopieras,  
plagieras eller på annat sätt delges tredje  
man utan vårt godkännande. Obehörigt  
begagnande av ritningen kommer att beivras.

Entréskylt galleria



Ramfärg  
Svart



Focus Neon AB  
Instrumentvägen 11  
Box 9044, 12609 Hägersten  
Tel 08-681 68 00  
Fax 08-19 76 66  
[www.focusneon.se](http://www.focusneon.se)

**Kund:**  
Eminent Communications Sweden AB

**Ort:**  
Helsingborg

**Adress:**  
Mäster Palms plats

**Kvarter:**

**Skala:**  
1:10

**Ritningsnummer:**  
X120790

**Datum:**  
2017 11 21


**Projektledare:**  
Roger Ringsby

**Skyltdesigner:**  
Mikael Sjösten

**Placering/Typ:**  
Fasadskytlar mm

Copyright © Focus Neon AB  
Denna ritning är Focus Neon AB:s egendom  
och får icke vare sig helt eller delvis kopieras,  
plagieras eller på annat sätt delges tredje  
man utan vårt godkännande. Obehörigt  
begagnande av ritningen kommer att beivras.

Flaggskylt utomhus

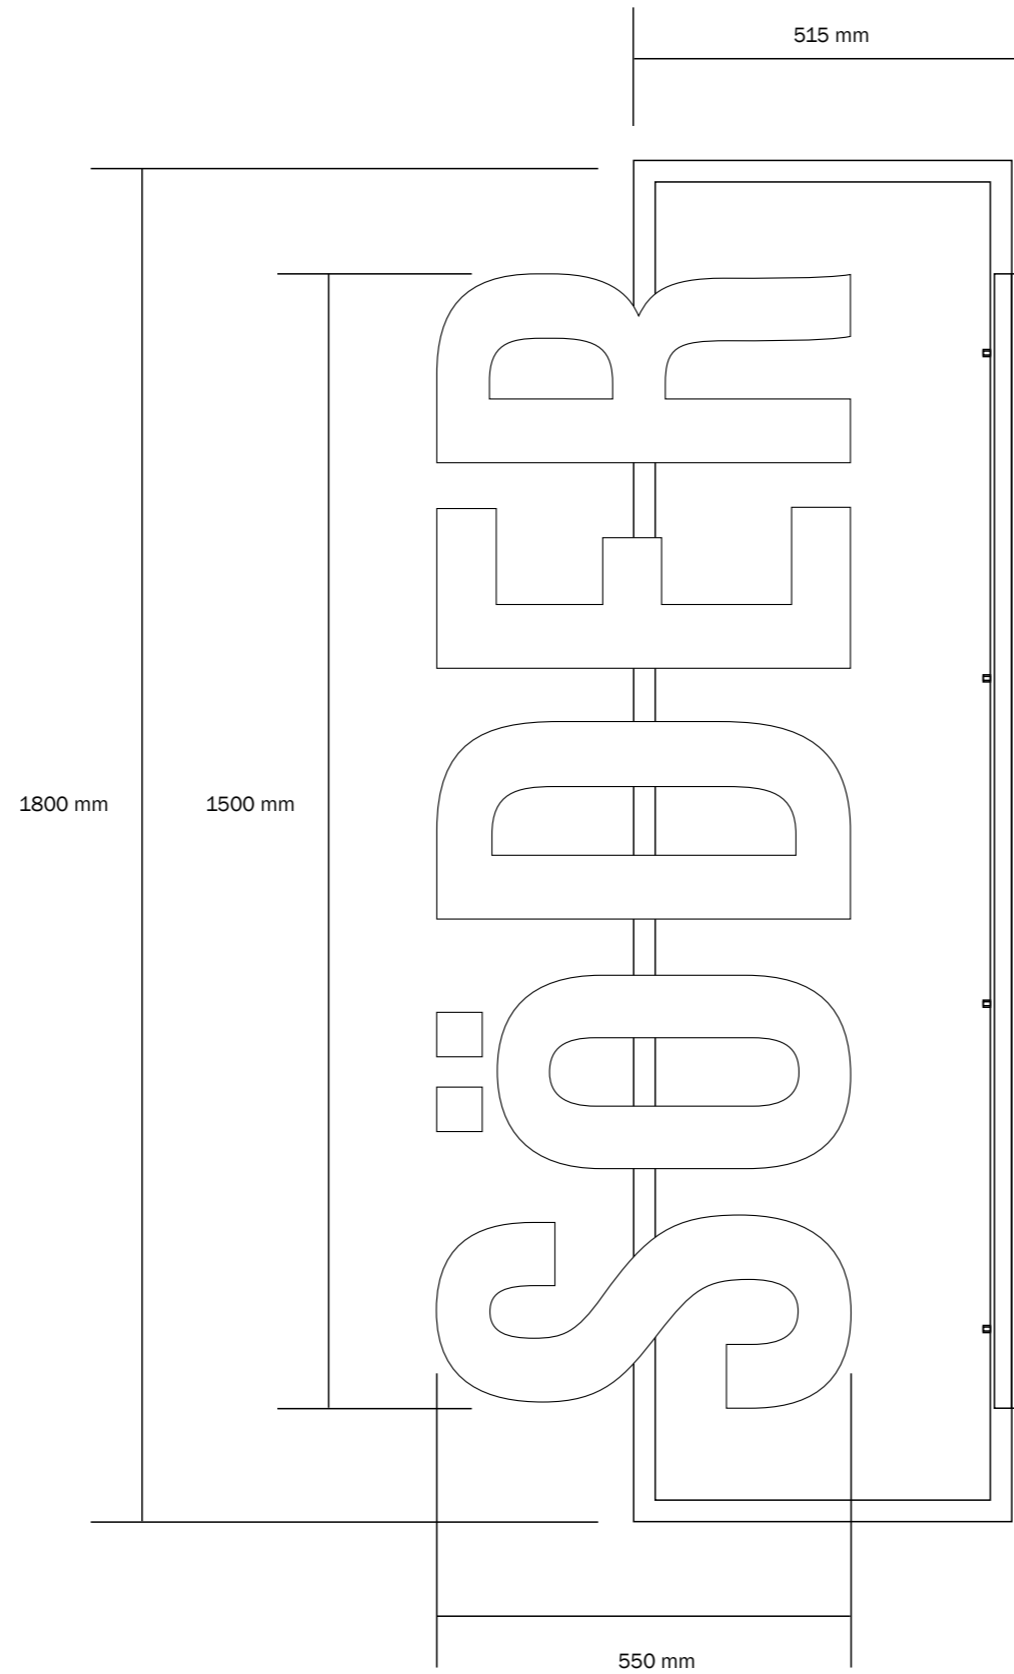

Ramfärg  
Svart



Focus Neon AB  
Instrumentvägen 11  
Box 9044, 12609 Hägersten  
Tel 08-681 68 00  
Fax 08-19 76 66  
www.focusneon.se

**Kund:**  
Eminent Communications Sweden AB

**Ort:**  
Helsingborg

**Adress:**  
Mäster Palms plats

**Kvarter:**

**Skala:**  
1:10

**Ritningsnummer:**  
X120790

**Datum:**  
2017 11 21


**Projektledare:**  
Roger Ringsby

**Skyltdesigner:**  
Mikael Sjösten

**Placering/Typ:**  
Fasadskyftar mm

Copyright © Focus Neon AB  
Denna ritning är Focus Neon AB:s egendom  
och får icke vare sig helt eller delvis kopieras,  
plagieras eller på annat sätt delges tredje  
man utan vårt godkännande. Obehörigt  
begagnande av ritningen kommer att beivras.

Butik- restaurangskyltar inomhusskyltar

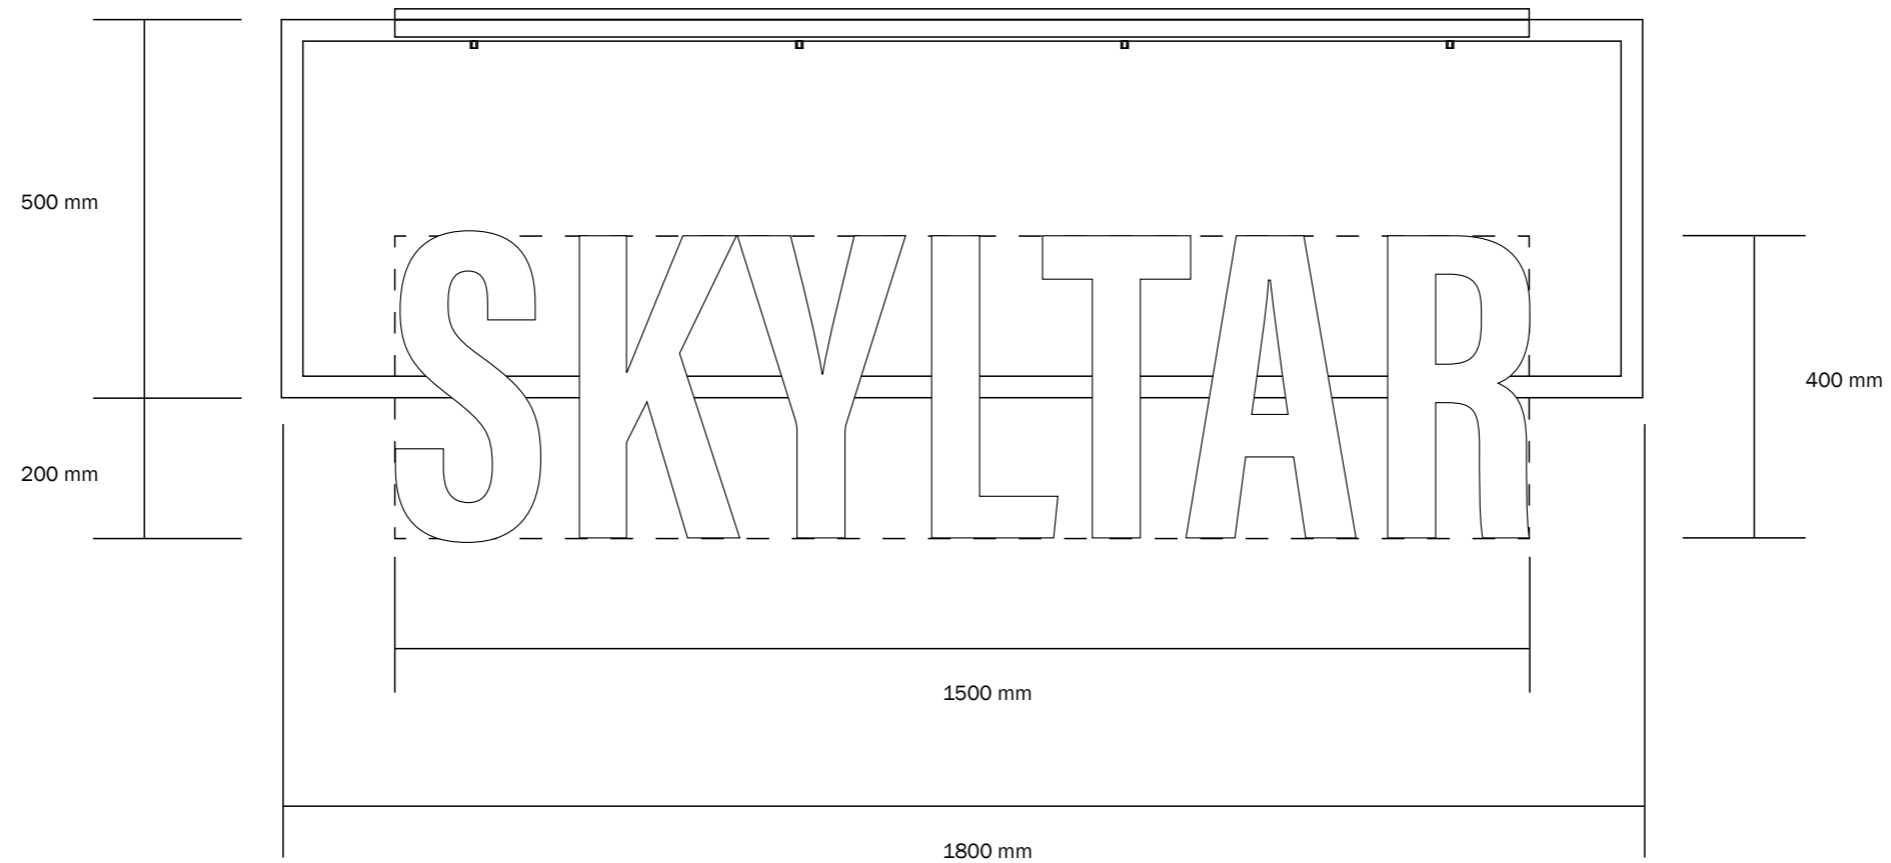

Ramfärg  
Svart



Focus Neon AB  
Instrumentvägen 11  
Box 9044, 12609 Hägersten  
Tel 08-681 68 00  
Fax 08-19 76 66  
www.focusneon.se

**Kund:**  
Eminent Communications Sweden AB

**Ort:**  
Helsingborg

**Adress:**  
Mäster Palms plats

**Kvarter:**

**Skala:**  
1:10

**Ritningsnummer:**  
X120790

**Datum:**  
2017 11 21

**Projektledare:**  
Roger Ringsby

**Skyldesigner:**  
Mikael Sjösten


**Placering/Typ:**  
Fasadskyftar mm

Copyright © Focus Neon AB  
Denna ritning är Focus Neon AB:s egendom  
och får icke vare sig helt eller delvis kopieras,  
plagieras eller på annat sätt delges tredje  
man utan vårt godkännande. Obehörigt  
begagnande av ritningen kommer att beivras.




# Butik- restaurangskyltar inomhusskyltar

Skyltramen kan anpassas utifrån logotypens längd, minsta friutrymme mellan skyltram och portalist är 650 mm.

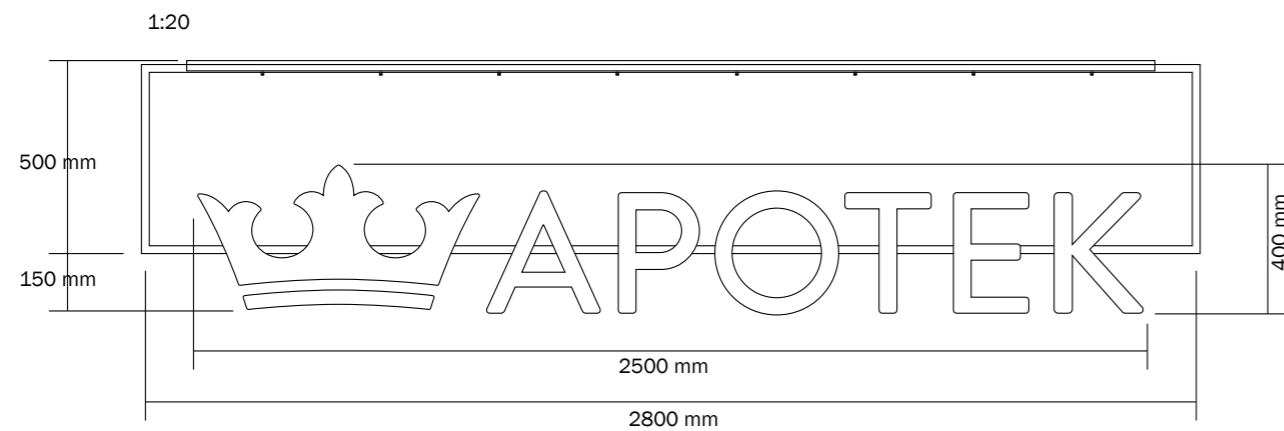

Ramfärg  
Svart

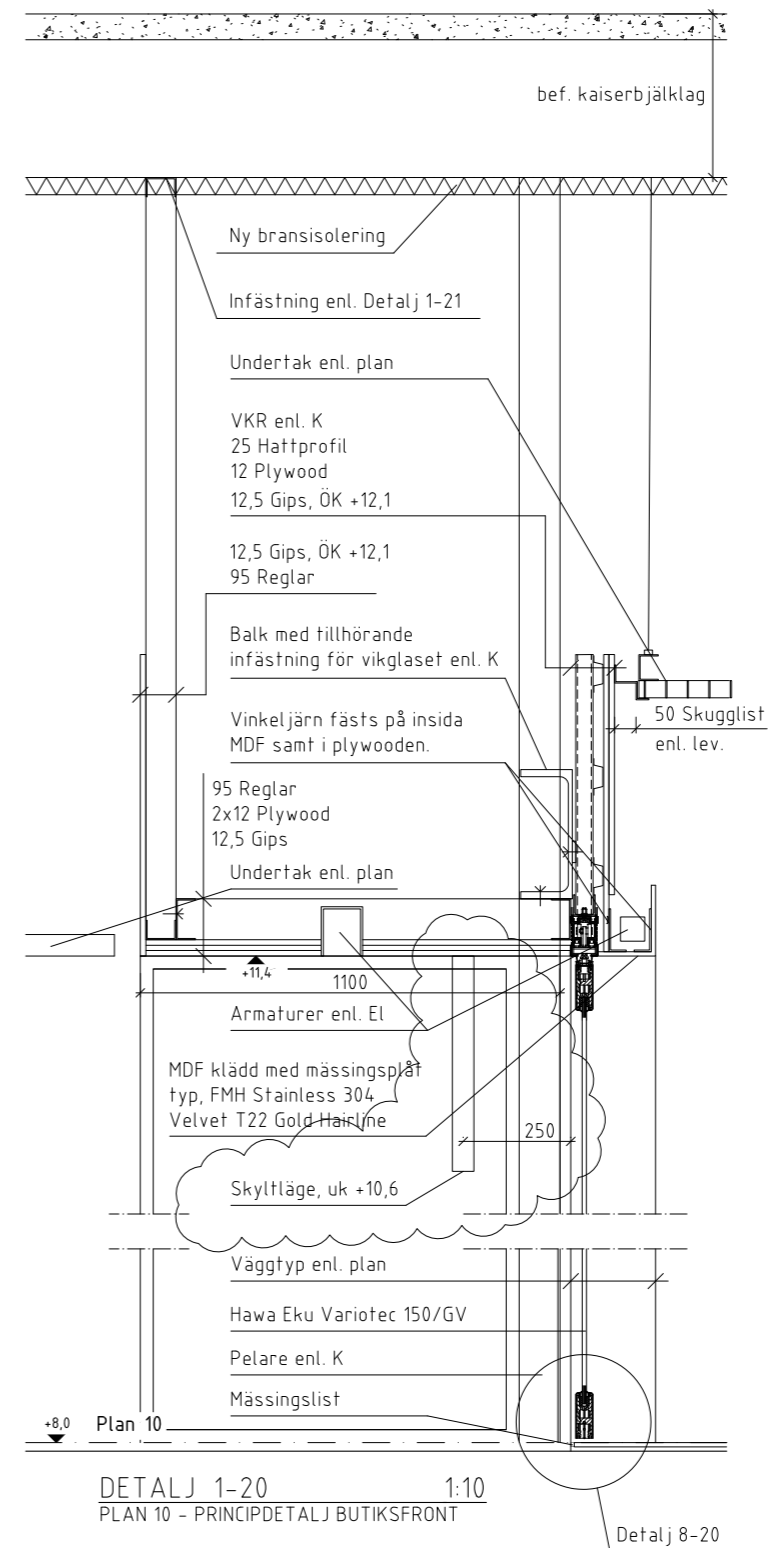

DETALJ 1-20 1:10  
PLAN 10 - PRINCIPDETALJ BUTIKSFRONT



Focus Neon AB  
Instrumentvägen 11  
Box 9044, 12609 Hägersten  
Tel 08-681 68 00  
Fax 08-19 76 66  
www.focusneon.se

Kund:  
Eminent Communications Sweden AB

Ort:  
Helsingborg

Adress:  
Mäster Palms plats

Kvarter:

Skala:  
1:20/1:10

Ritningsnummer:  
X120790

Datum:  
2017 11 21

Projektledare:  
Roger Ringsby

Skyltdesigner:  
Mikael Sjösten

Placering/Typ:  
Fasads skyltar mm

Copyright © Focus Neon AB  
Denna ritning är Focus Neon AB:s egendom och får icke vare sig helt eller delvis kopieras, plagieras eller på annat sätt delges tredje man utan vårt godkännande. Obehörigt begagnande av ritningen kommer att beivras.

